


Pôdorys 2NP 1:50, 1:1

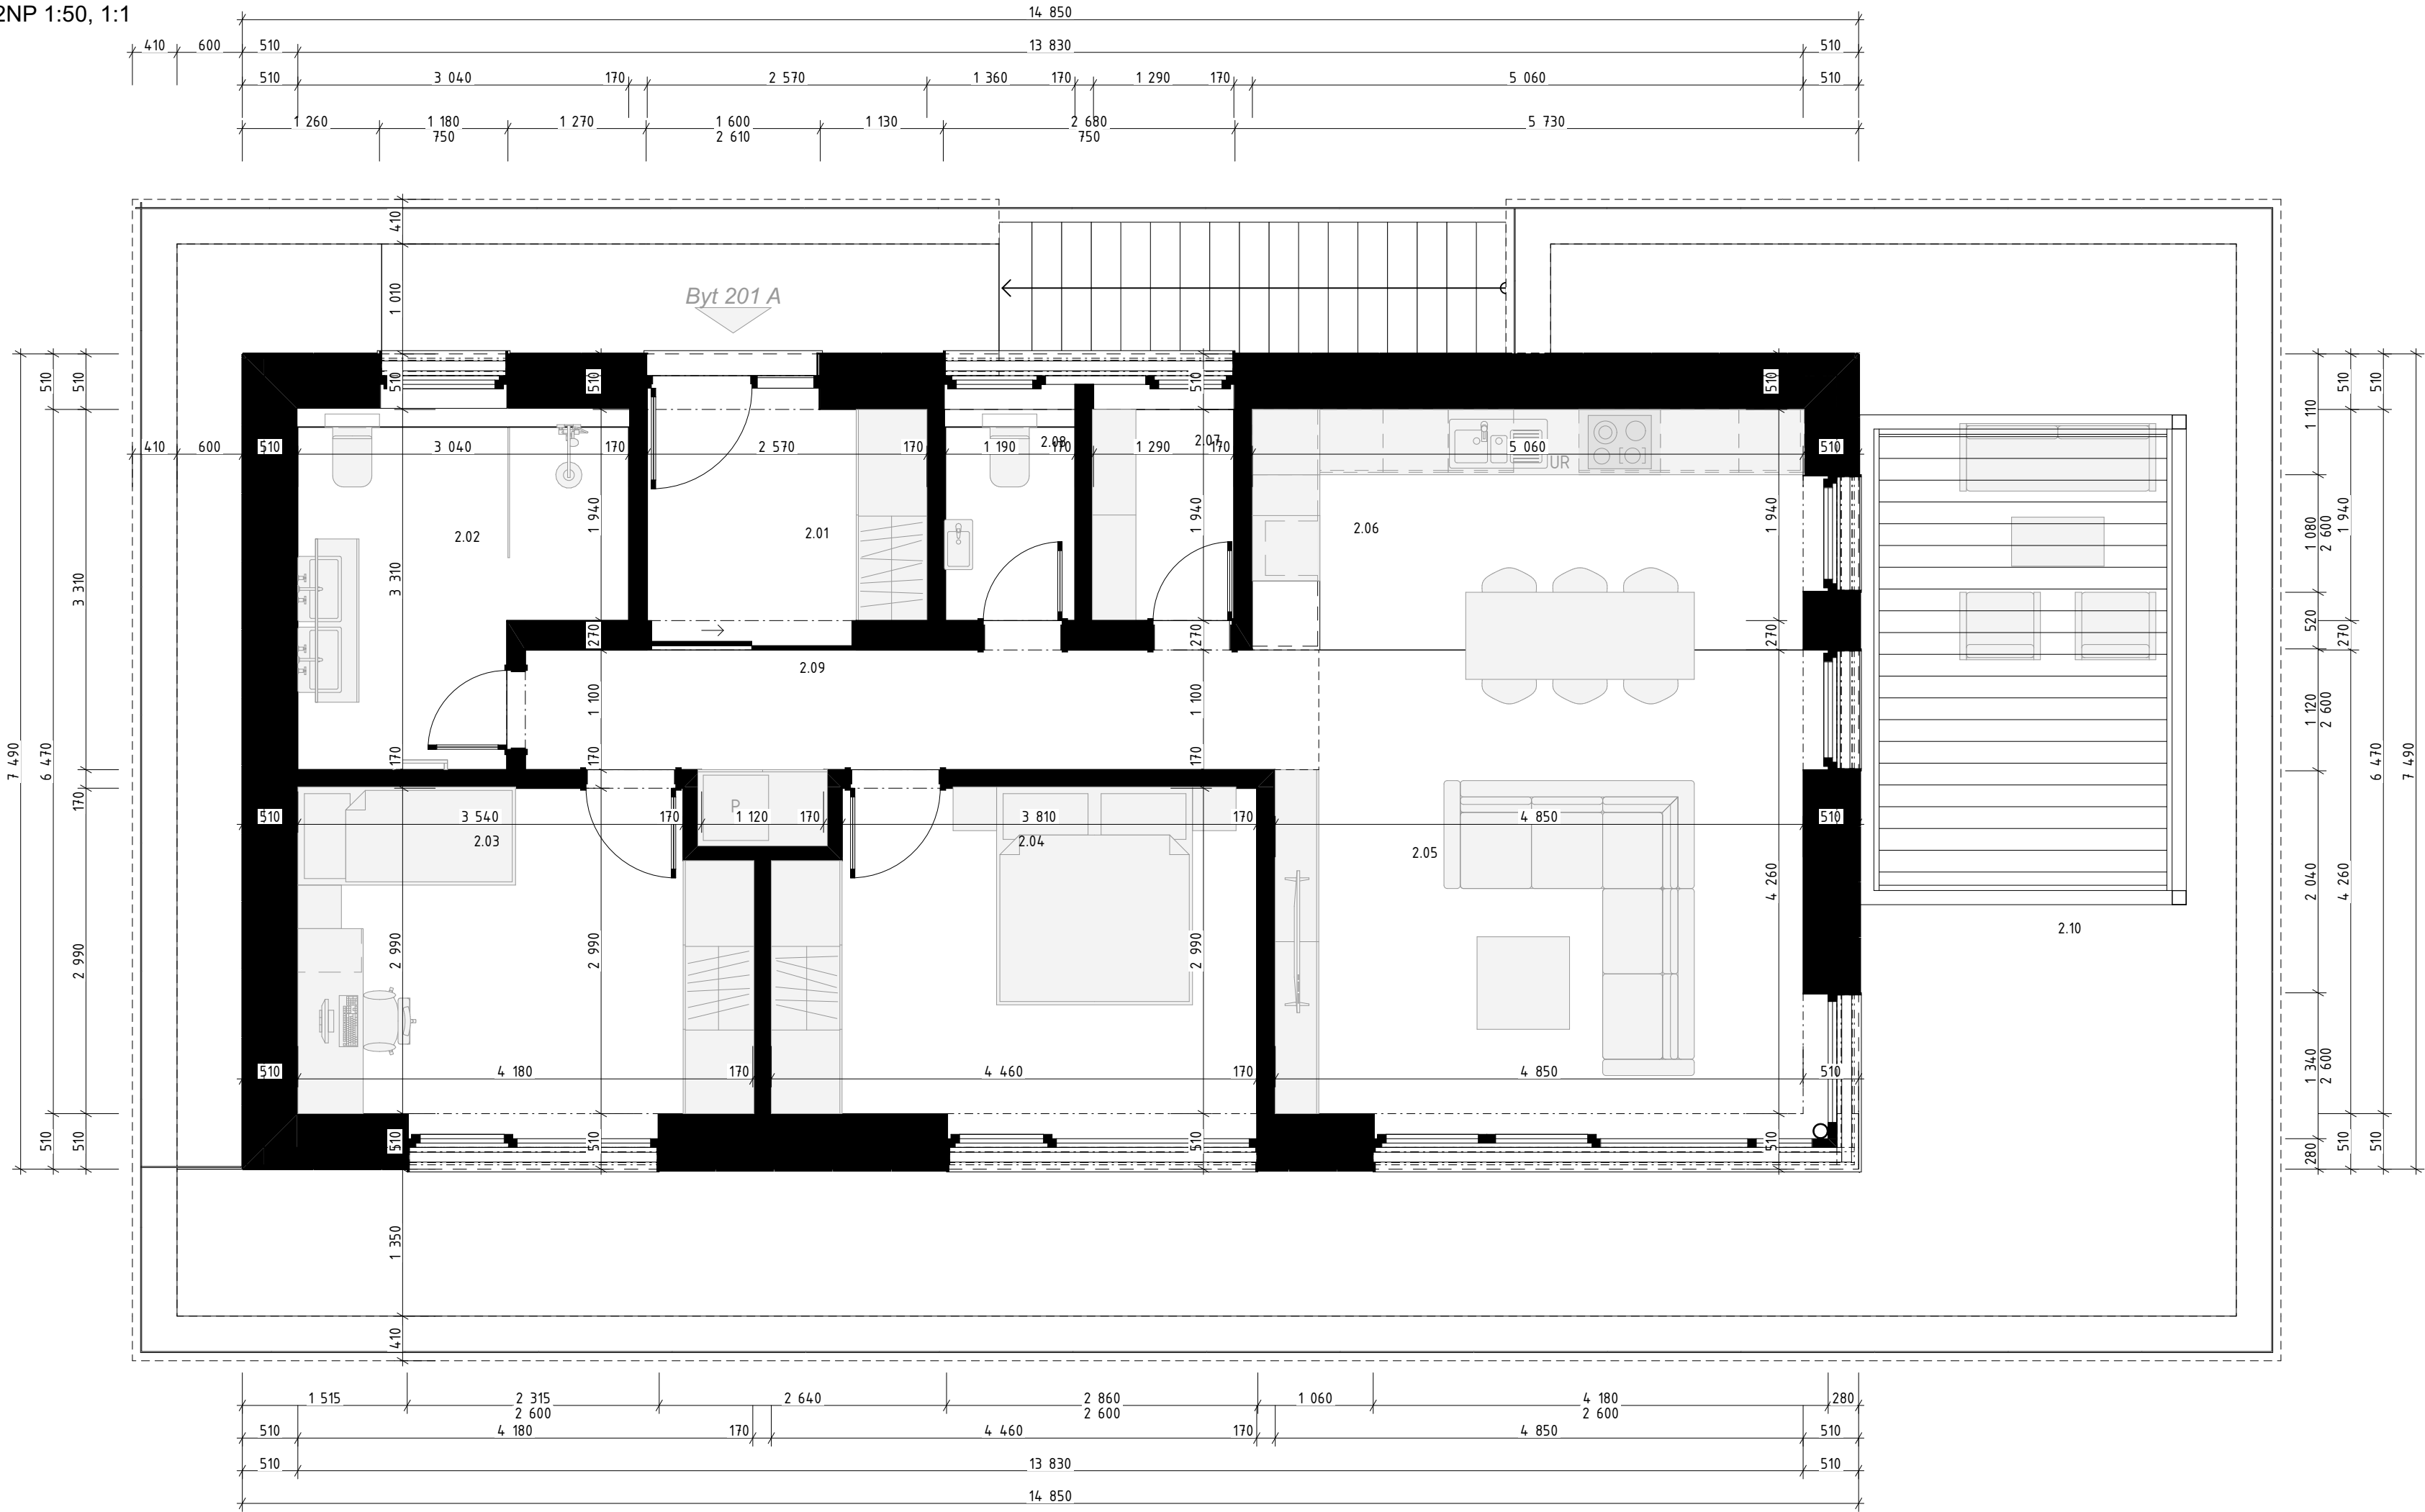

Legenda miestností 2.NP štúdia			
Kategorie zóny	Č.	Názov miestnosti	Plocha (m2)
Byt 201	2.01	Zádvie	5,30
	2.02	Kúpeľňa	7,97
	2.03	Izba	12,66
	2.04	Spáľňa	13,63
	2.05	Obývacia izba	21,94
	2.06	Kuchyňa/jedál. kút	11,41
	2.07	Špajza	2,52
	2.08	WC	2,13
	2.09	Chodba	8,86
	2.10	Terasa	87,80
			174,23 m²